





S + B Signal- und Beleuchtungstechnik GmbH

Fichtenweg 44
 99098 Erfurt
 Tel: 036203 / 561 00
 Fax: 036203 561 11
 mail: home@signal-b.de

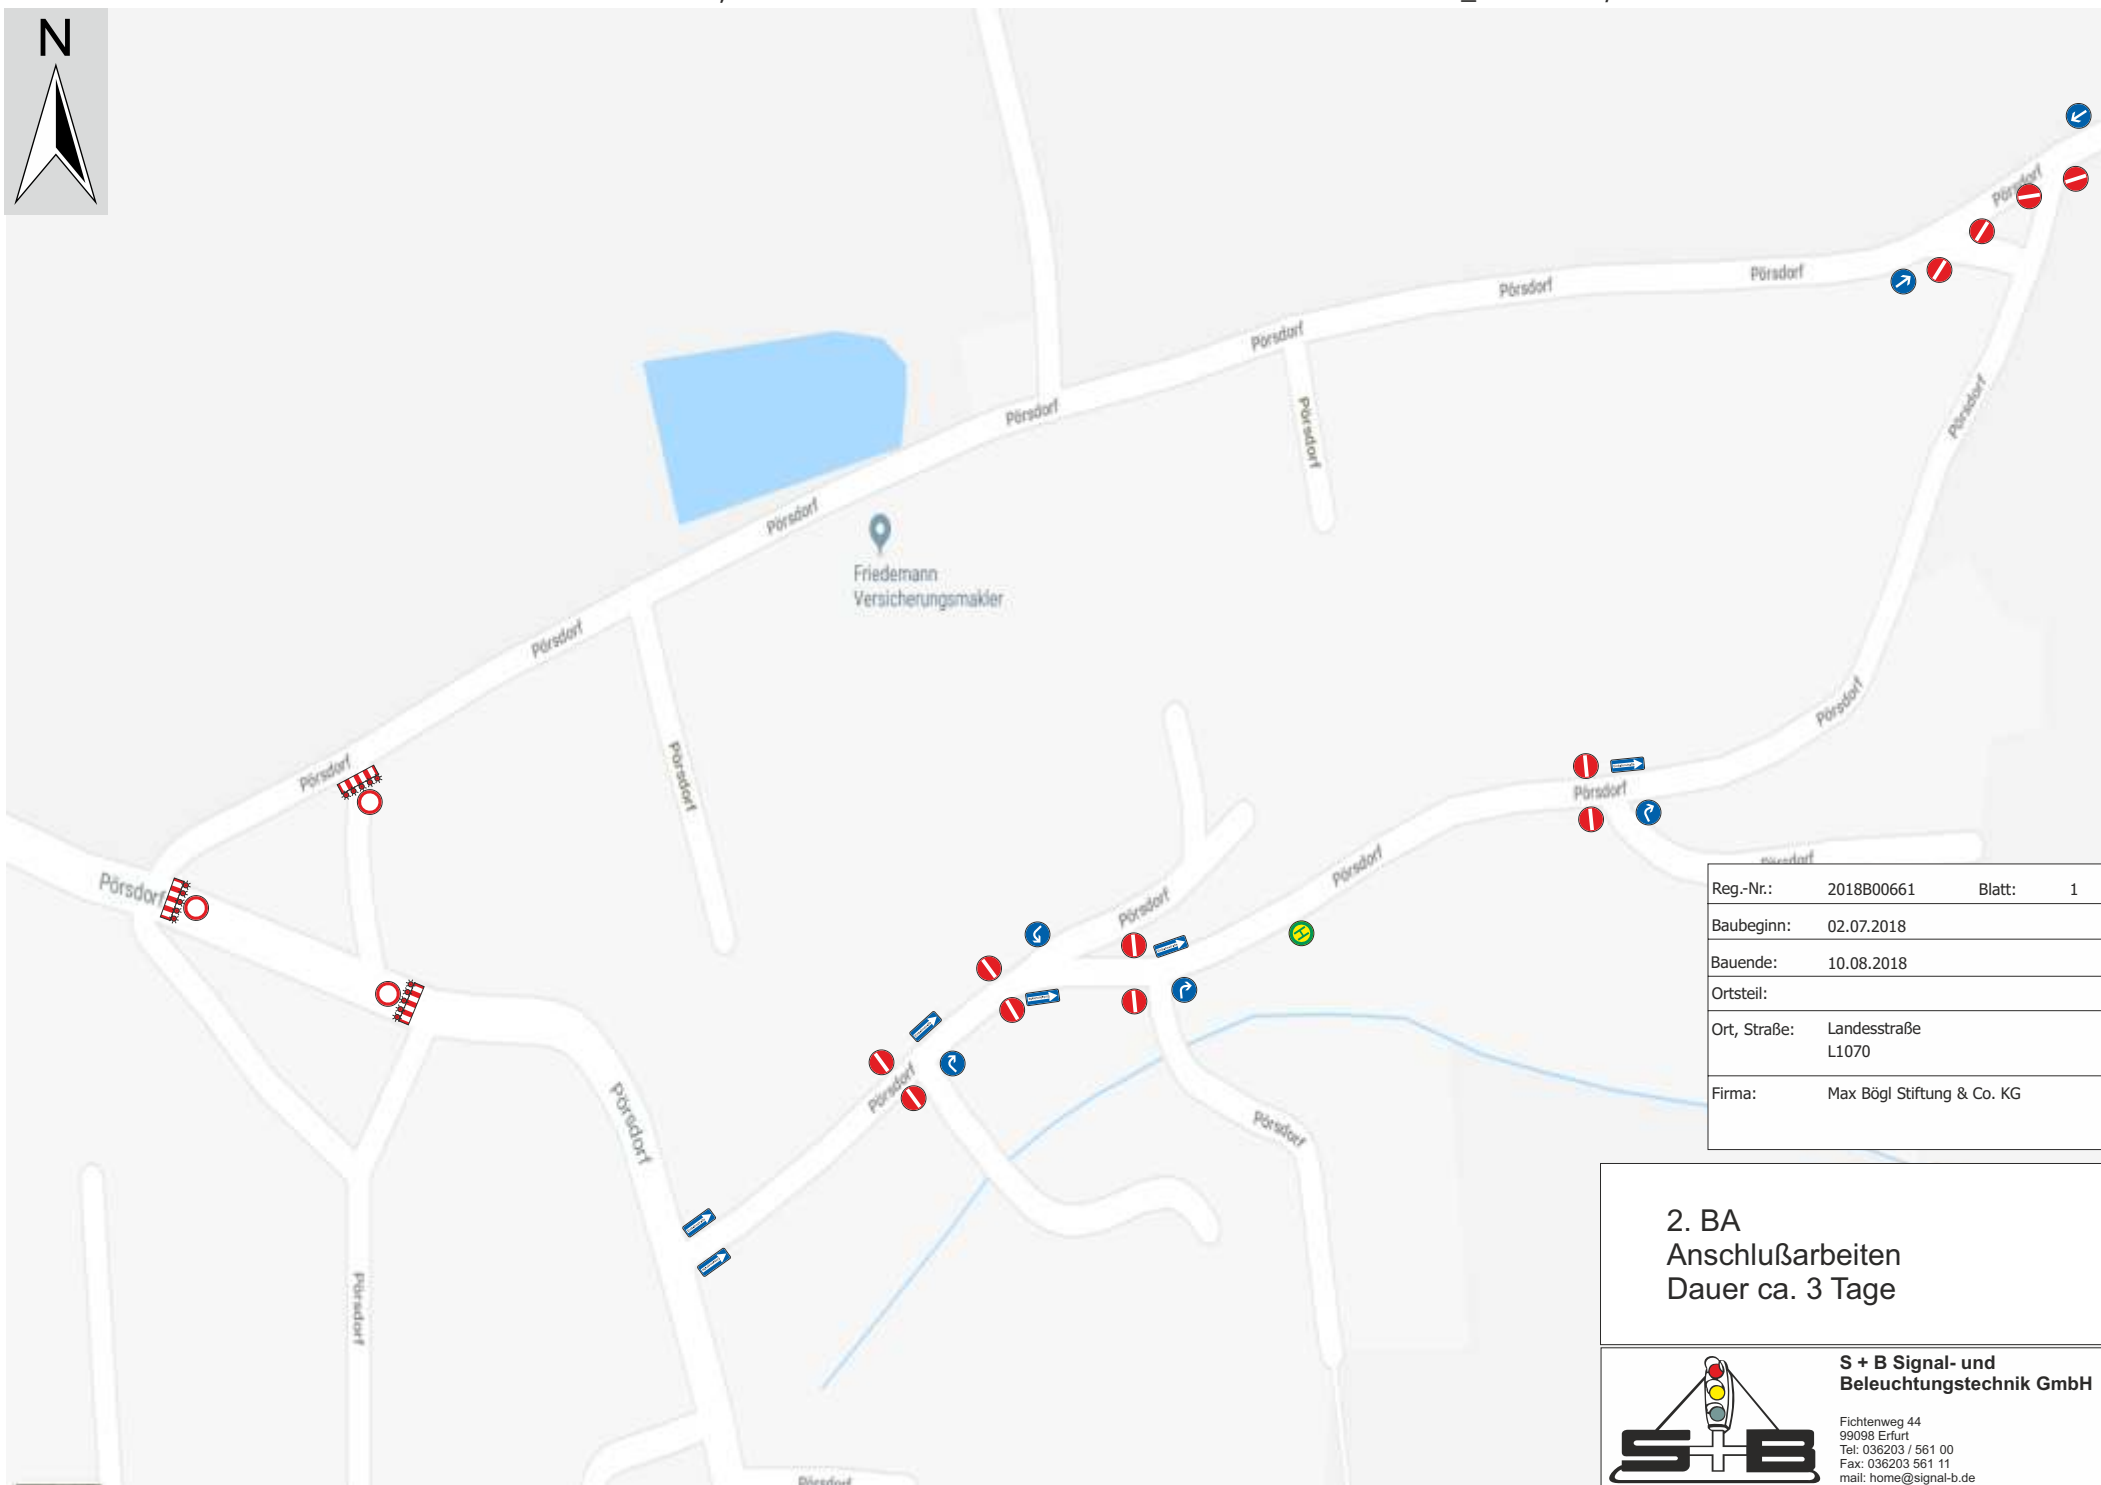


Reg.-Nr.:	2018B00661	Blatt:	1
Baubeginn:	02.07.2018		
Bauende:	10.08.2018		
Ortsteil:			
Ort, Straße:	Landesstraße L1070		
Firma:	Max Bögl Stiftung & Co. KG		

2. BA
Anschlußarbeiten
 Dauer ca. 3 Tage

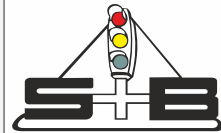

**S + B Signal- und
 Beleuchtungstechnik GmbH**

Fichtenweg 44
 99098 Erfurt
 Tel: 036203 / 561 00
 Fax: 036203 561 11
 mail: home@signal-b.de

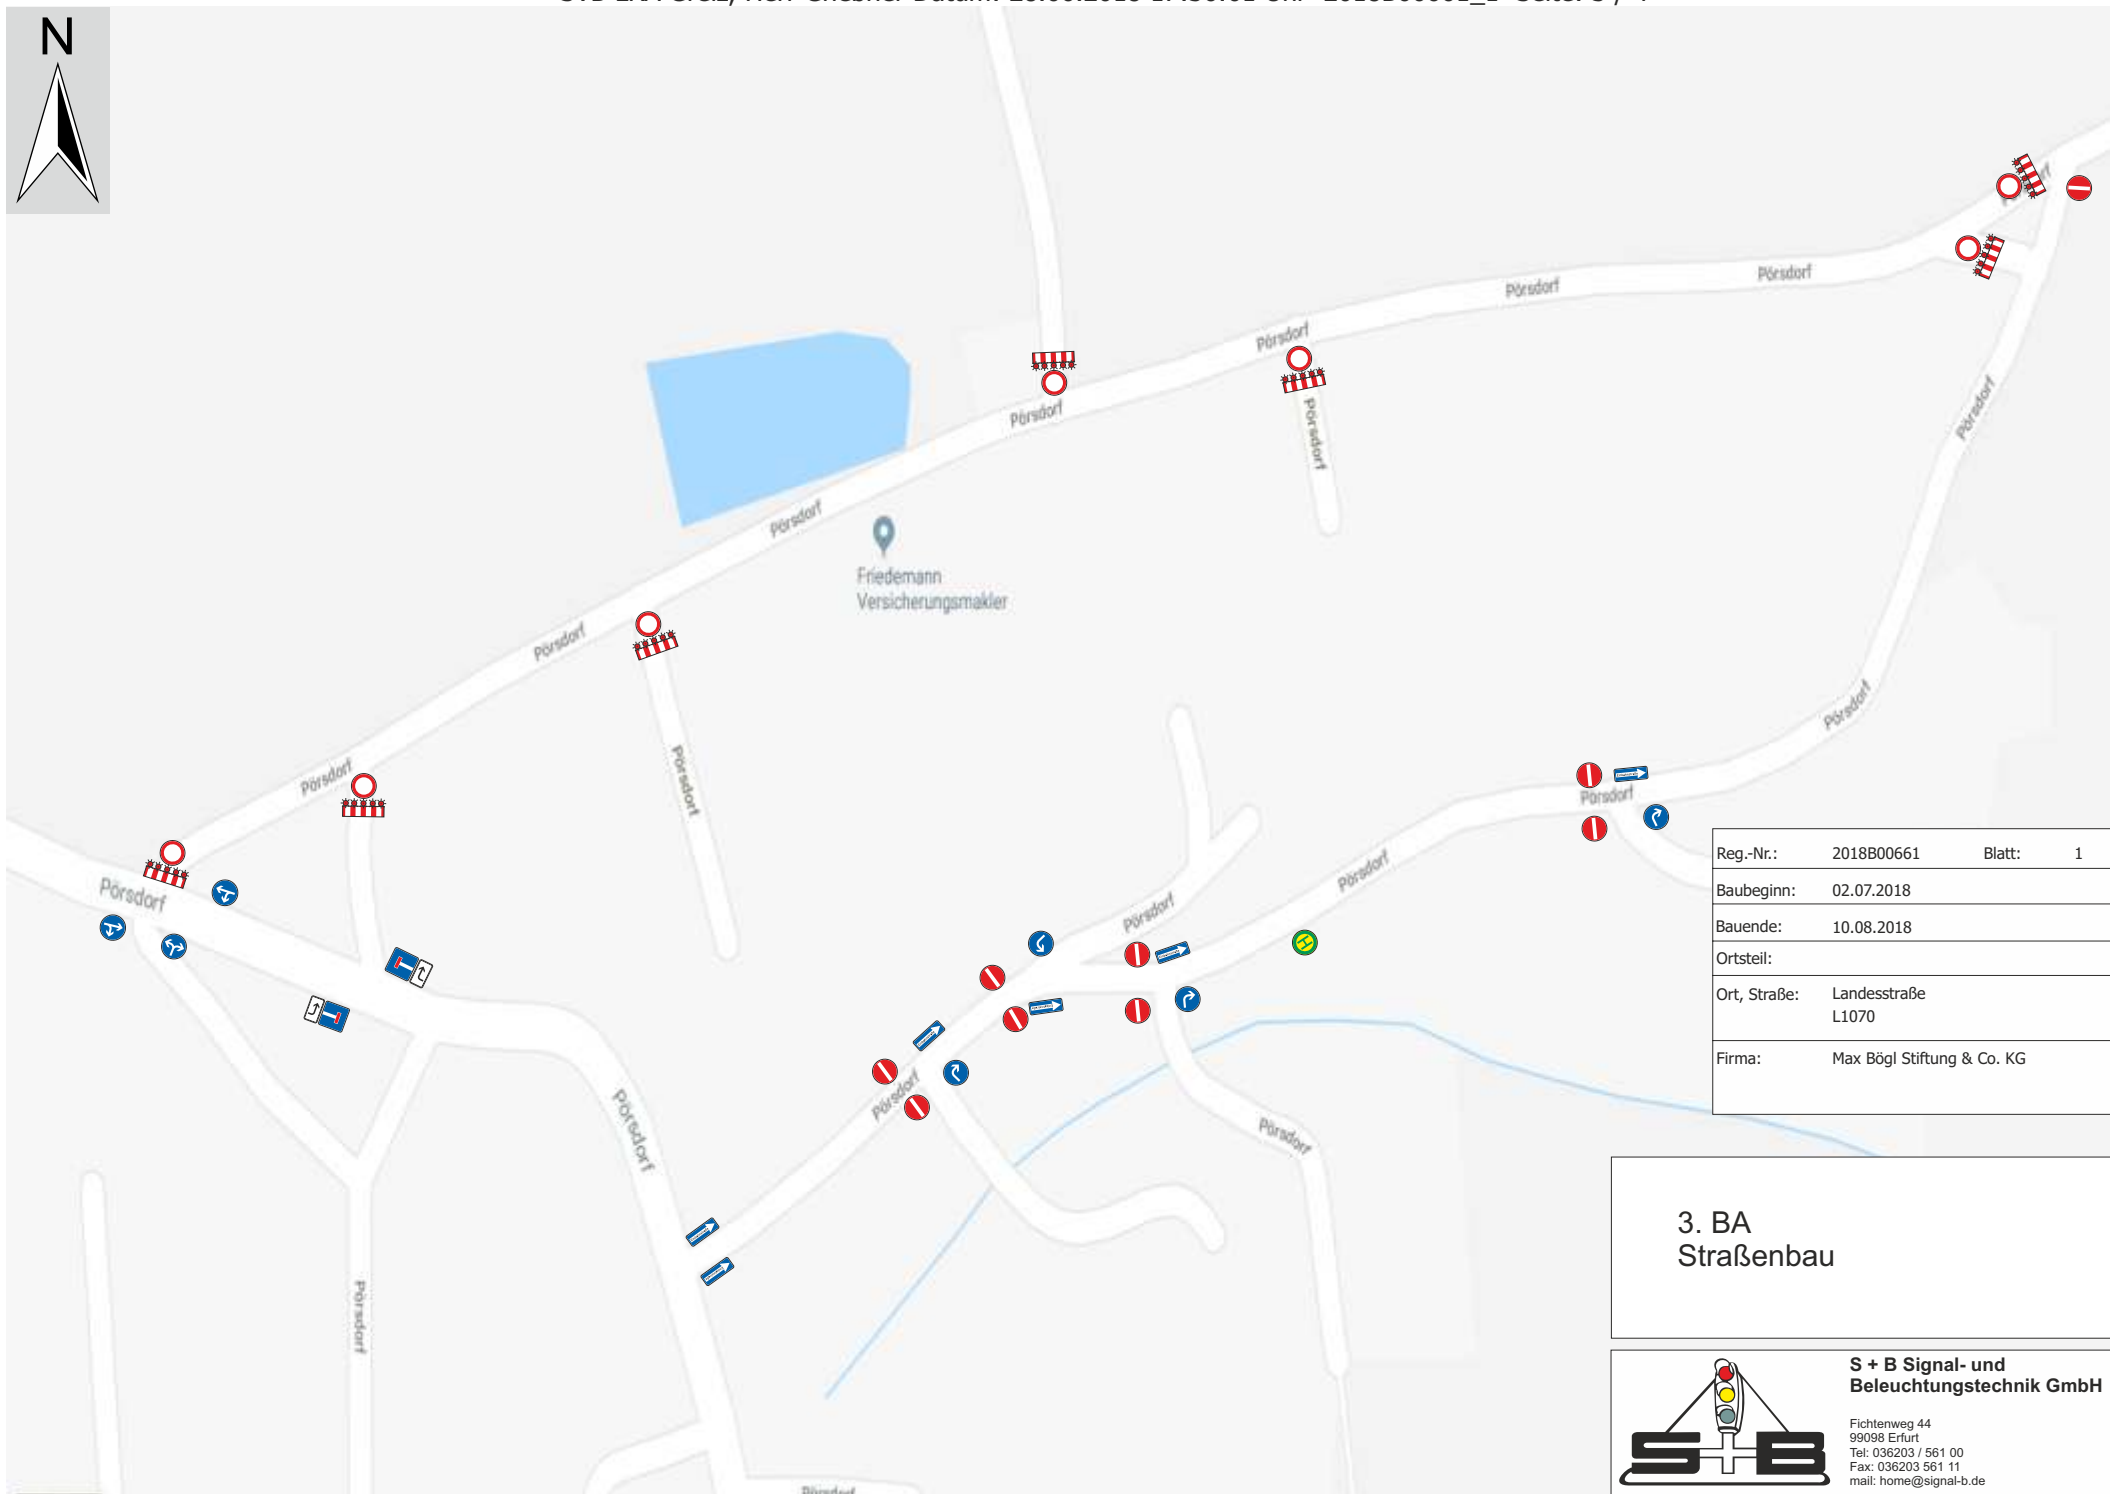


Reg.-Nr.:	2018B00661	Blatt:	1
Baubeginn:	02.07.2018		
Bauende:	10.08.2018		
Ortsteil:			
Ort, Straße:	Landesstraße L1070		
Firma:	Max Bögl Stiftung & Co. KG		

3. BA Straßenbau




S + B Signal- und Beleuchtungstechnik GmbH

Fichtenweg 44
99098 Erfurt
Tel: 036203 / 561 00
Fax: 036203 561 11
mail: home@signal-b.de

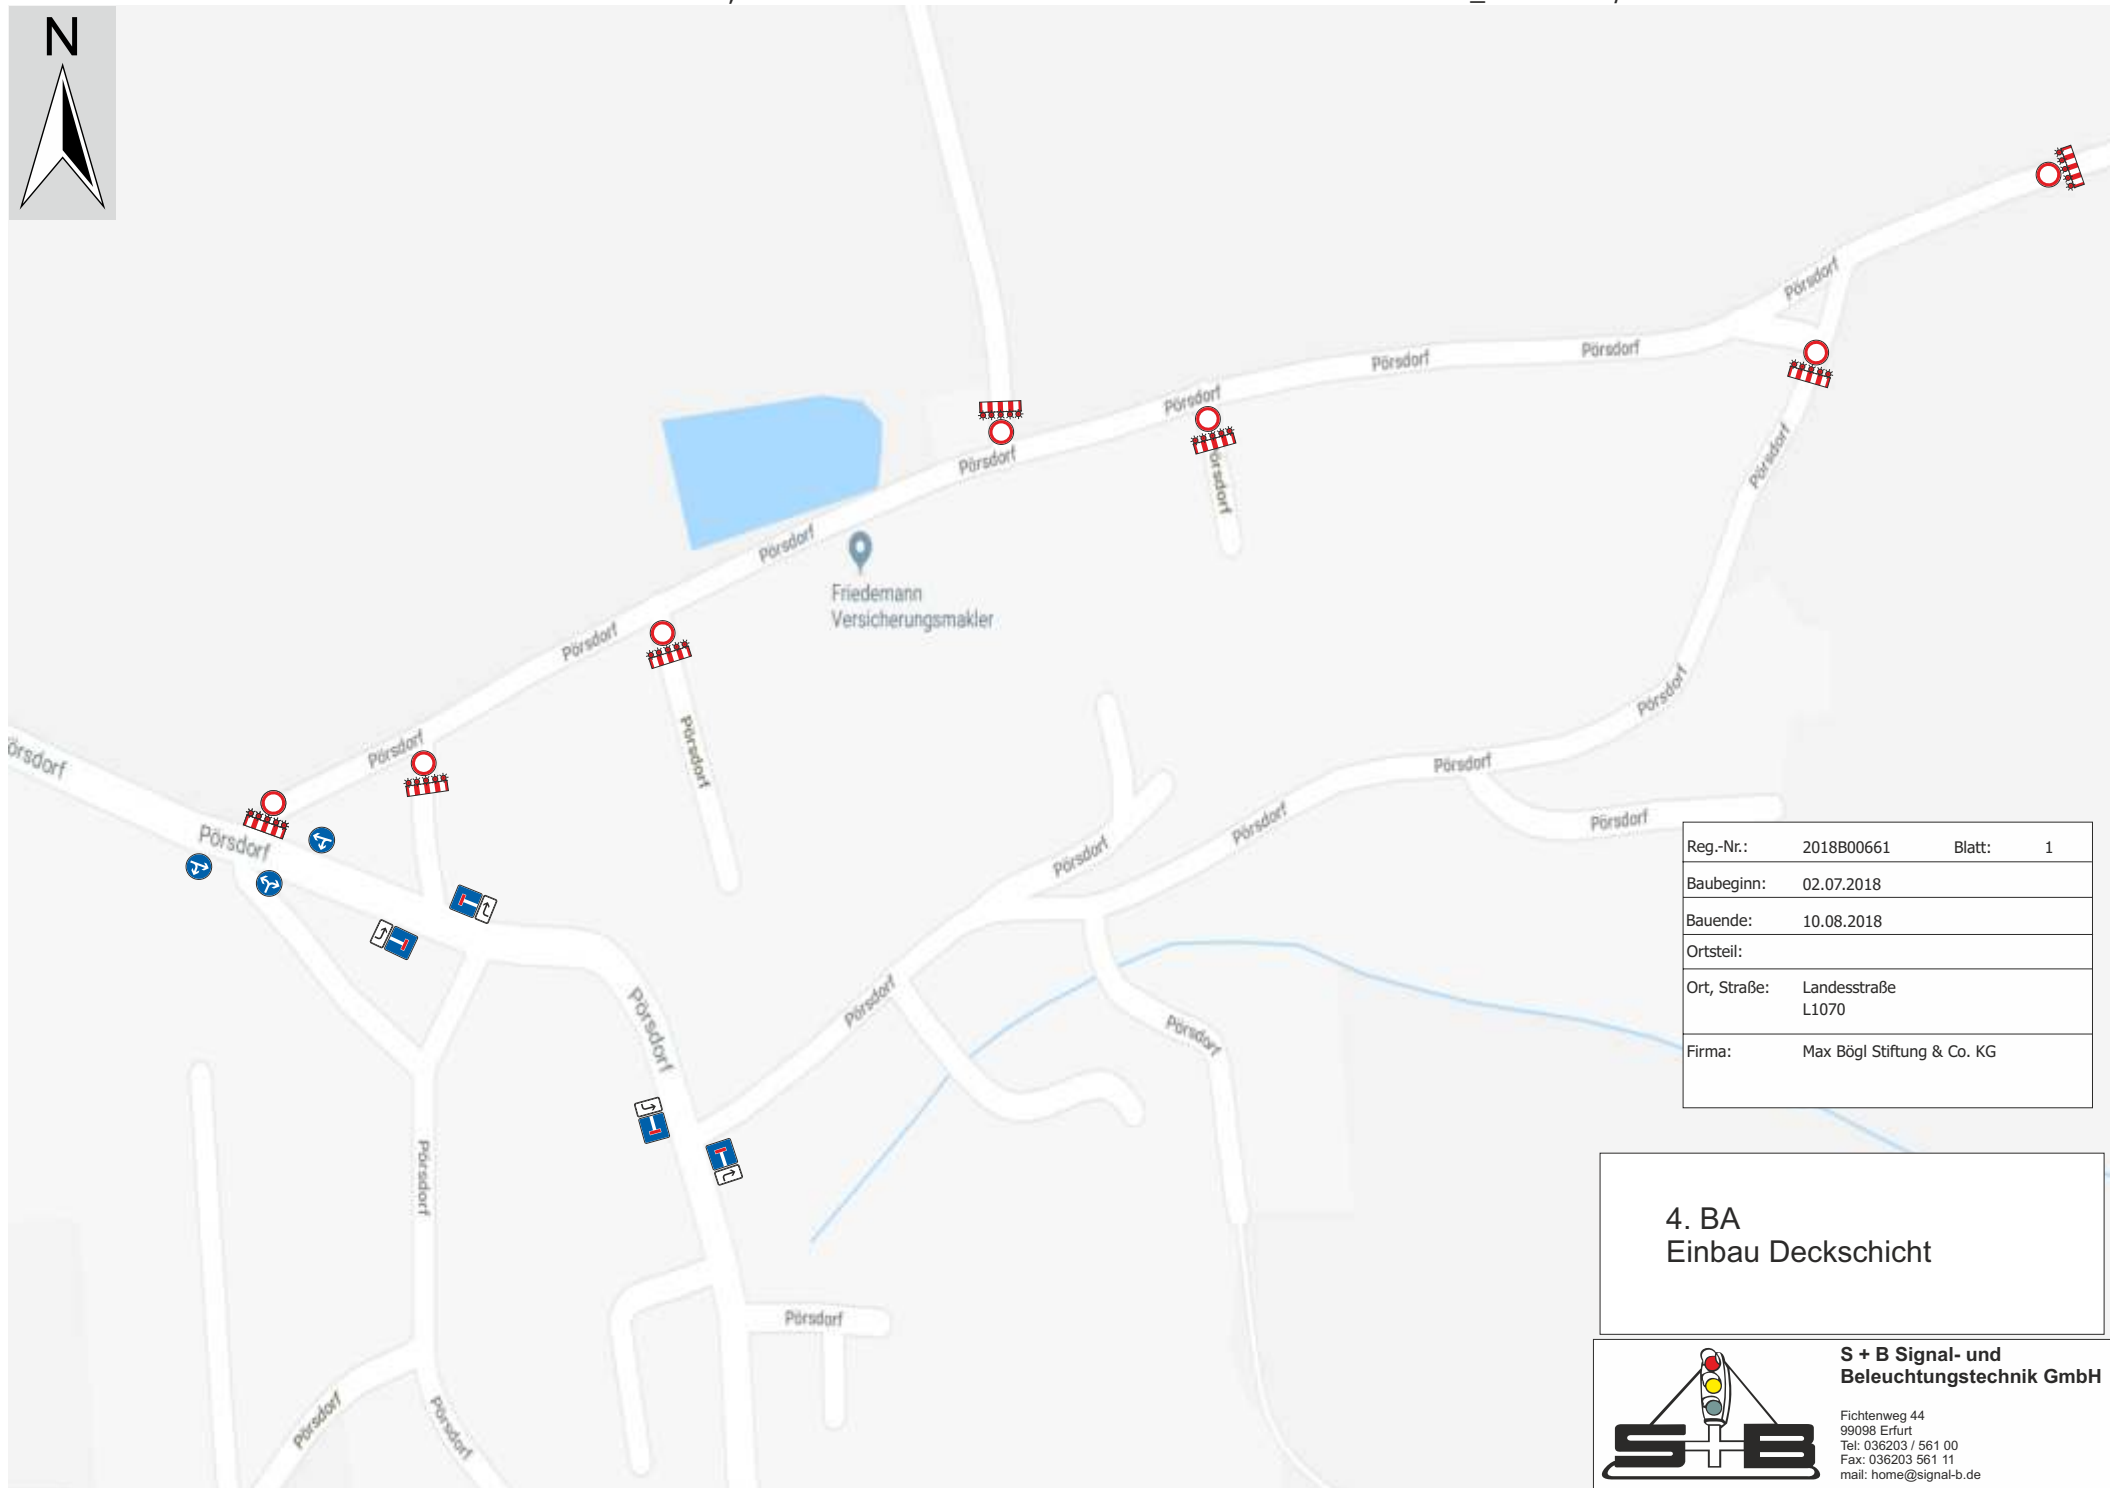

Reg.-Nr.:	2018B00661	Blatt:	1
Baubeginn:	02.07.2018		
Bauende:	10.08.2018		
Ortsteil:			
Ort, Straße:	Landesstraße L1070		
Firma:	Max Bögl Stiftung & Co. KG		

4. BA
Einbau Deckschicht

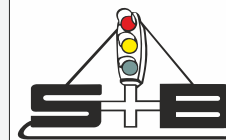

**S + B Signal- und
Beleuchtungstechnik GmbH**

Fichtenweg 44
99098 Erfurt
Tel: 036203 / 561 00
Fax: 036203 561 11
mail: home@signal-b.de