


BM: Rüdersdorf - Gröna
Max Bögl
23.09.2021

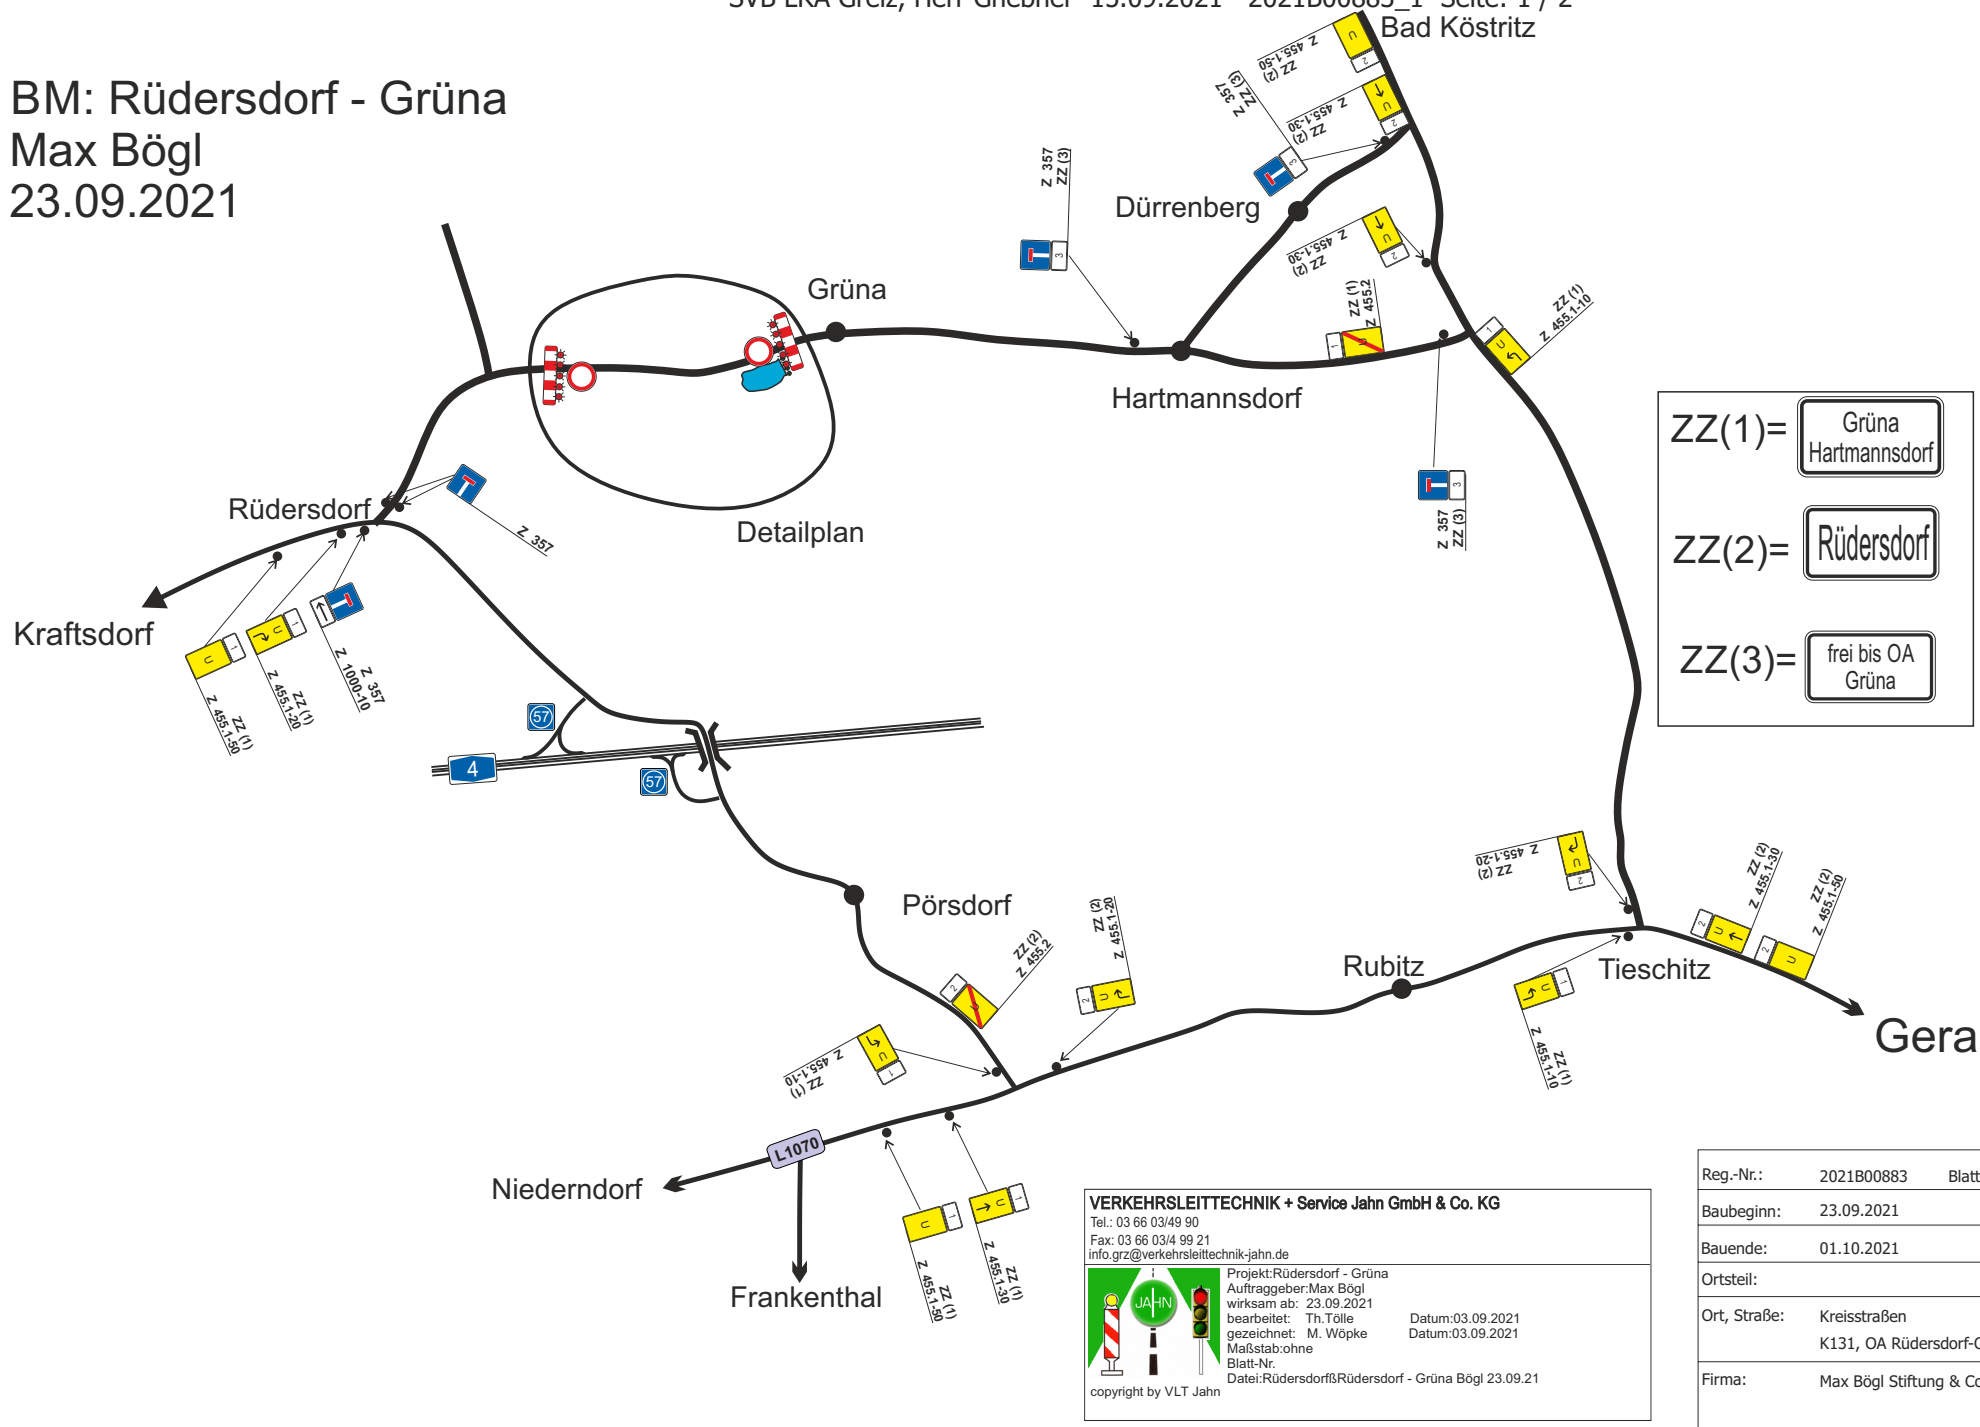

VERKEHRSLEITTECHNIK + Service Jahn GmbH & Co. KG
 Tel.: 03 66 03/49 90
 Fax: 03 66 03/4 99 21
 info.grz@verkehrsleittechnik-jahn.de

Projekt: Rüdersdorf - Gröna
 Auftraggeber: Max Bögl
 wirksam ab: 23.09.2021
 bearbeitet: Th. Tölle Datum: 03.09.2021
 gezeichnet: M. Wöpke Datum: 03.09.2021
 Maßstab: ohne
 Blatt-Nr.
 Datei: Rüdersdorf/Rüdersdorf - Gröna Bögl 23.09.21

copyright by VLT Jahn

Reg.-Nr.:	2021B00883	Blatt:	1
Baubeginn:	23.09.2021		
Bauende:	01.10.2021		
Ortsteil:			
Ort, Straße:	Kreisstraßen K131, OA Rüdersdorf-OE Gröna		
Firma:	Max Bögl Stiftung & Co. KG		

BM: Rüdersdorf - Gröna
 Max Bögl
 23.09.2021

Detailplan



VERKEHRSLEITTECHNIK + Service Jahn GmbH & Co. KG
 Tel.: 03 66 03/49 90
 Fax: 03 66 03/4 99 21
 info.grz@verkehrsleittechnik-jahn.de

Projekt: Rüdersdorf - Gröna
 Auftraggeber: Max Bögl
 wirksam ab: 23.09.2021
 bearbeitet: Th. Tölle Datum: 03.09.2021
 gezeichnet: M. Wöpke Datum: 03.09.2021
 Maßstab: ohne
 Blatt-Nr.
 Datei: Rüdersdorf/Rüdersdorf - Gröna Bögl 23.09.21
 copyright by VLT Jahn

Reg.-Nr.:	2021B00883	Blatt: 1
Baubeginn:	23.09.2021	
Bauende:	01.10.2021	
Ortsteil:		
Ort, Straße:	Kreisstraßen K131, OA Rüdersdorf-OE Gröna	
Firma:	Max Bögl Stiftung & Co. KG	